
kopi

**Ret & Råd Advokaterne
Gram&Witt I/S**

Laurids Skaus Gade 14
6100 Haderslev
www.ret-raad.dk

tlf.: (+45) 73 20 20 00
fax: (+45) 74 53 37 01

Sag nr. 305-16415-SHA

PROCESSKRIFT

af 28. februar 2013

BS nr. C5-1499/2012

Provas-Haderslev Vand A/S
Fjordagervej 32
6100 Haderslev

mod

Moltrup Vandværk I/S
v/Niels Peter Kjer
Moltrup Bygade 77
6100Haderslev

Sagsøgerens bemærkninger vedrørende syn og skøn.

I den mellem sagsøgte og sagsøgeren indgåede overdragelsesaftale fremlagt som bilag 1 i sagen fremgår under pkt.4.2 følgende vedrørende omlægning af ledninger der er beliggende på privat grund:

Omlægning af ledninger på strækninger, hvor det ikke har været muligt, at tinglyse ledninger, udbedres af Haderslev Vand A/S i løber af 2012. Strækningerne fremgår af bilag 2a og 2b. Omkostningerne til flytning af ledningerne vurderes til kr.197.360,00 excl.moms jfr. Bilag 3 og 4. Omkostningerne afholdes af Moltrup Vandværk I/S' forbrugere og vil blive opkrævet som et fast bidrag i løbet af en 3-årig periode."

Bilag 2a og 2b er fremlagt i sagen sammen med bilag 1.

Til brug for afholdelse af syn og skøn fremlægges bilag 2a og 2b i farver. Af bilag 2a og 2b fremgår på hvilke strækninger nye vandledninger ønskes etableret som følge af, at det ikke har været muligt, at opnå tilladelse til, at tinglyse servitutter på de ejendomme hvor de eksisterende vandledninger løber.

Det er alene de med gult markerede og afgrænset med x markerede strækninger på bilag 2a og 2b hvor der skal etableres nye ledninger.

Skønsmanden kan om nødvendigt hos sagsøgeren rekvirere mere detaljerede kort.

De strækninger hvorpå vandledningerne ønskes etableret nye vandledninger har sagsøgte og sagsøgeren været enige om, det er også derfor, at sagsøgte påtog sig opgaven med, at indhente et tilbud hos firmaet Vand-Schmidt A/S.

Det fremgår da også klart og tydeligt, at tilbuddet fra firmaet Vand-Schmidt A/S af 23.08.2011, at tilbuddet er sendt til sagsøgte idet tilbuddet er adresseret til "Moltrup Vandværk.
v/form. Niels Peter Kjær
Moltrupbygade 77
6100 Haderslev"

Det er således sagsøgte der i forbindelse med, at Firmaet Vand-Schmidt A/S skulle afgive tilbud har udstukket rammerne for hvad Firmaet Vand-Schmidt A/S skulle afgive tilbud på. Der har således ikke hos sagsøgte været tvivl om hvilke dele af ledningsnettet der skulle omlægges og hvor de nye ledninger skulle etableres.

Der fremlægges revideret syn og skønstema med kort bilag 2a og 2b hvor af fremgår hvilke strækninger vandledningerne ønskes omlagt på.

Sagsøgte opfordres herefter til, at oplyse om sagsøgte nu kan godkende syn og skønsteamet.

Sagsøgerens supplerende bemærkninger vedrørende sagsøgtes afvisningspåstanden.

Sagsøgeren er organiseret som et selvstændigt A/S der arbejder uafhængigt af Haderslev Kommune.

Organiseringen af sagsøgeren som selvstændigt aktieselskab skete pr. 1.1.2009.

Det gøres gældende, at sagsøgeren kan indgå aftaler herunder en aftale som den i sagen foreliggende uden, at sagsøgeren skal afvente en myndigheds godkendelse/ eller indhente en myndighedsgodkendelse.

Det gøres gældende, at sagens ikke skal afvises da sagsøgeren har kompetencen til, at indgå aftaler herunder aftaler som i nærværende sag.

Sagsøgerens supplerende bemærkninger vedrørende den nedlagte påstand.

Sagsøgeren er enig i, at en dom over sagsøgte ikke kan eksekveres direkte overfor de enkelte interessenter personligt. Sagsøgte opfordres derfor, at oplyse om sagsøgte/ de enkelte interessenter er indstillet på, at indgå en bindende procesaftale med sagsøgeren om, at sagsøgeren udtager stævning mod en af interessenterne personligt således, at afgørelsen i sagen har virkning for samtlige interessenter.

Yderligere beviser og anbringender forbeholdes i videst mulig omfang.

Haderslev, den 28. februar 2013

Claus Witt
advokat

kopi

J. NR. 305-16415-SHA -----

**Ret & Råd Advokaterne
Gram&Witt I/S**

Erik Gram (H)
Claus Witt (H)
Sven B. Seedorff (H)
Eiler Andersen (H)
Jonas S. Thygesen (ADV.FM)

Laurids Skaus Gade 14
6100 Haderslev
www.ret-raad.dk

tlf.: (+45) 73 20 20 00
fax: (+45) 74 53 37 01

Sag nr. 305-16415-SHA

Bedes oplyst ved henvendelse

SYNS- OG SKØNSTEMA

af 28. februar 2013

I BS nr. 05-1499/2012

Provas-Haderslev Vand A/S
Fjordagervej 32
6100 Haderslev
(advokat Claus Witt)

mod


Moltrup Vandværk I/S
v/Niels Peter Kjer
Moltrup Bygade 77
6100 Haderslev
(Advokat Bjarne Ditlevsen)

Skønsmanden bedes efter en gennemgang af sagens bilag herunder vedhæftede underbilag 2a og 2b og besigtigelse af å-stedet: Møllesvinget samt Rovstrupvej, 6100 Haderslev besvare nedennævnte spørgsmål:

1. Syn og skønsmanden bedes anslå omkostningerne i forbindelse med etablering af vandledninger på de på vedlagte markerede strækninger beliggende ved Møllesvinget samt Rovstrupvej, Moltrup, 6100 Haderslev.

Haderslev den 28.2.2013

Claus Witt
advokat

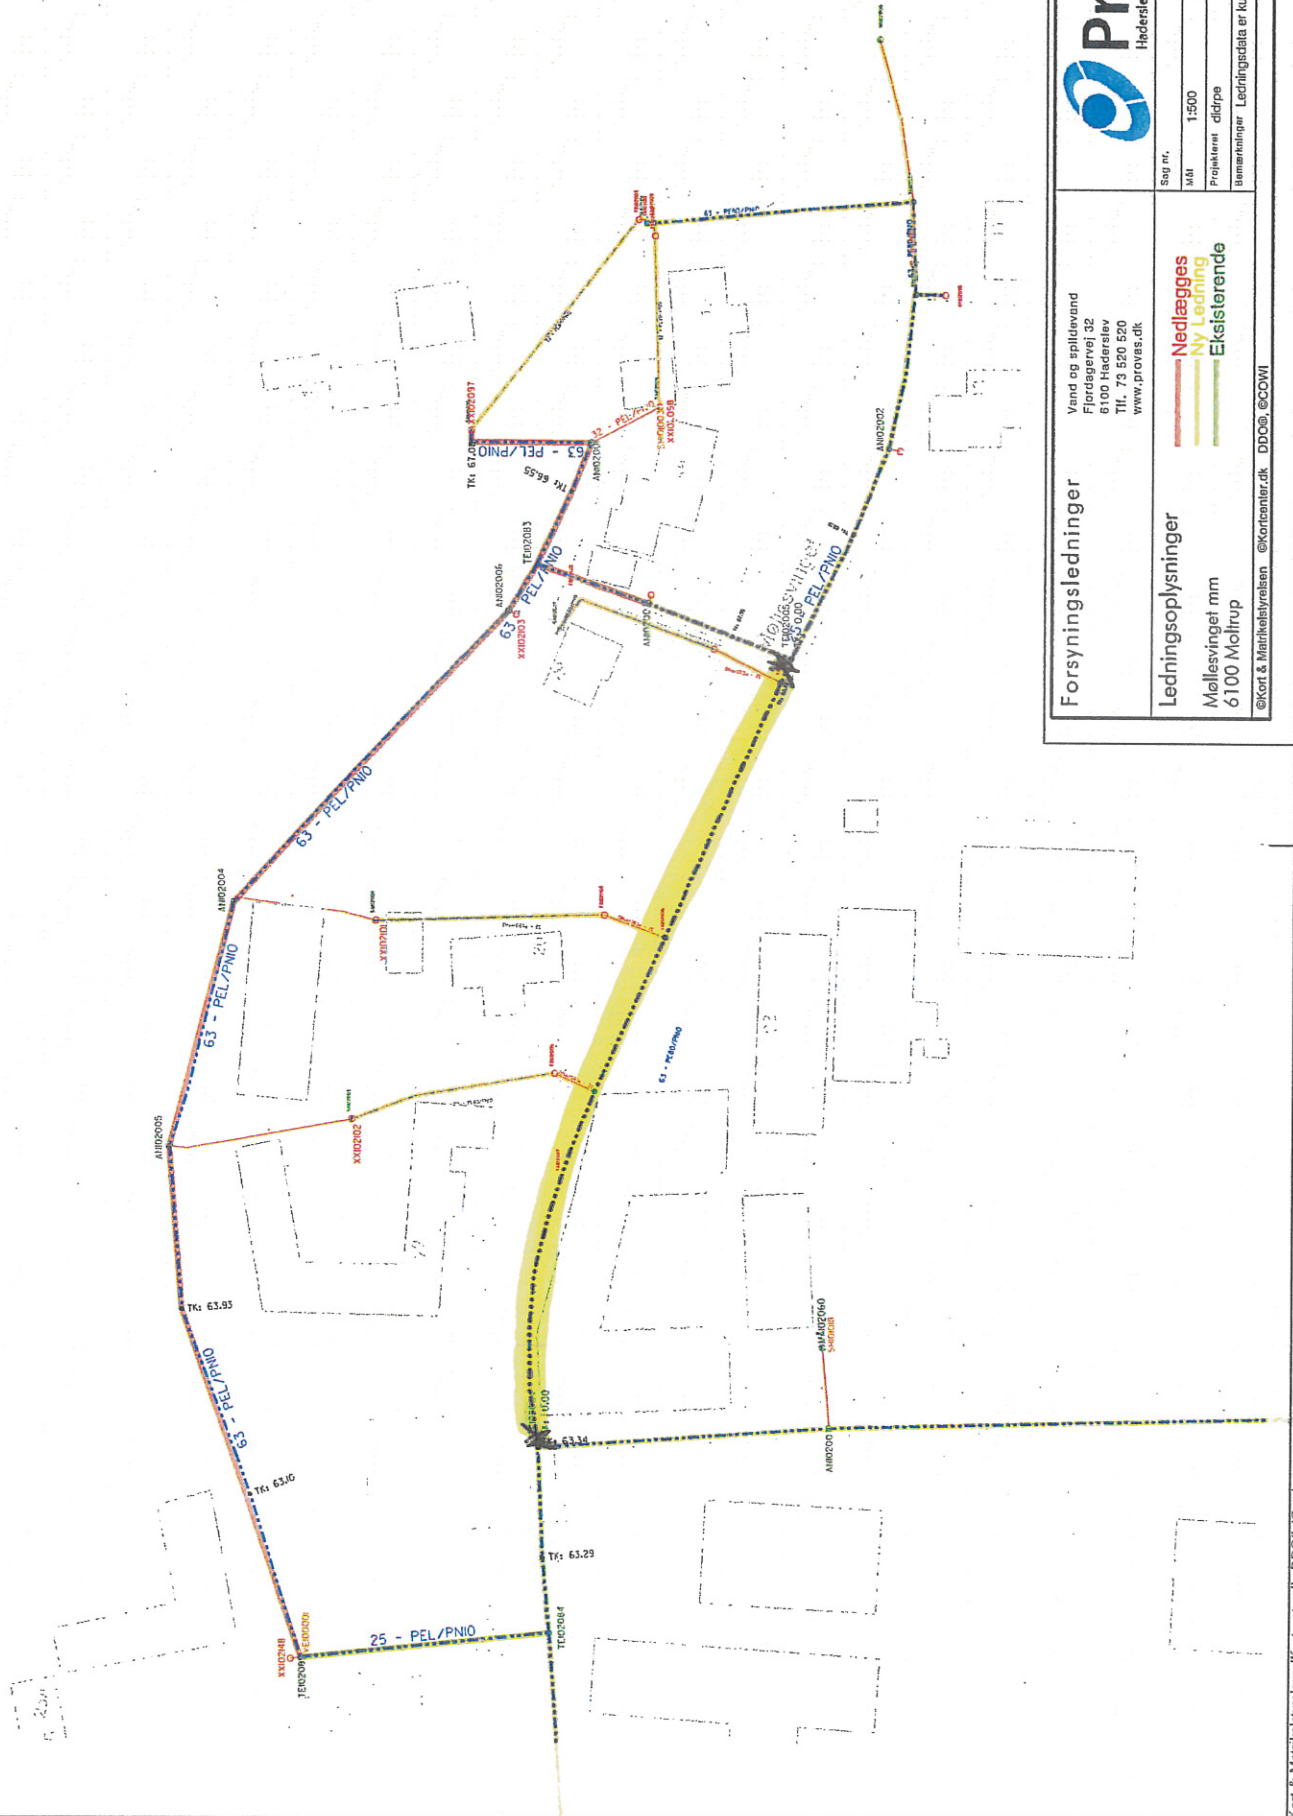

Forsyningsledninger

Vend og spildlevand
 Floridsbergvej 32
 6100 Haderslev
 Tlf.: 73 520 550
 www.provas.dk

Provas
 Haderslev Forsyningservice a/s

Sag nr. _____
 Mål 1:500
 Dato 09/06/2011
 Projektet: ddrpe
 Kontrol _____
 Bemærkninger: Ledningsdata er kun vejledende

Ledningsoplysninger

Møllesvinget mm
 6100 Mollrup

— Nedlægges
— Ny ledning
— Eksisterende

©Kort & Matrikelsystem, ©Kortcenter.dk DDO®, ©COWI

